


# Карта планируемого развития инженерных коммуникаций и сооружений

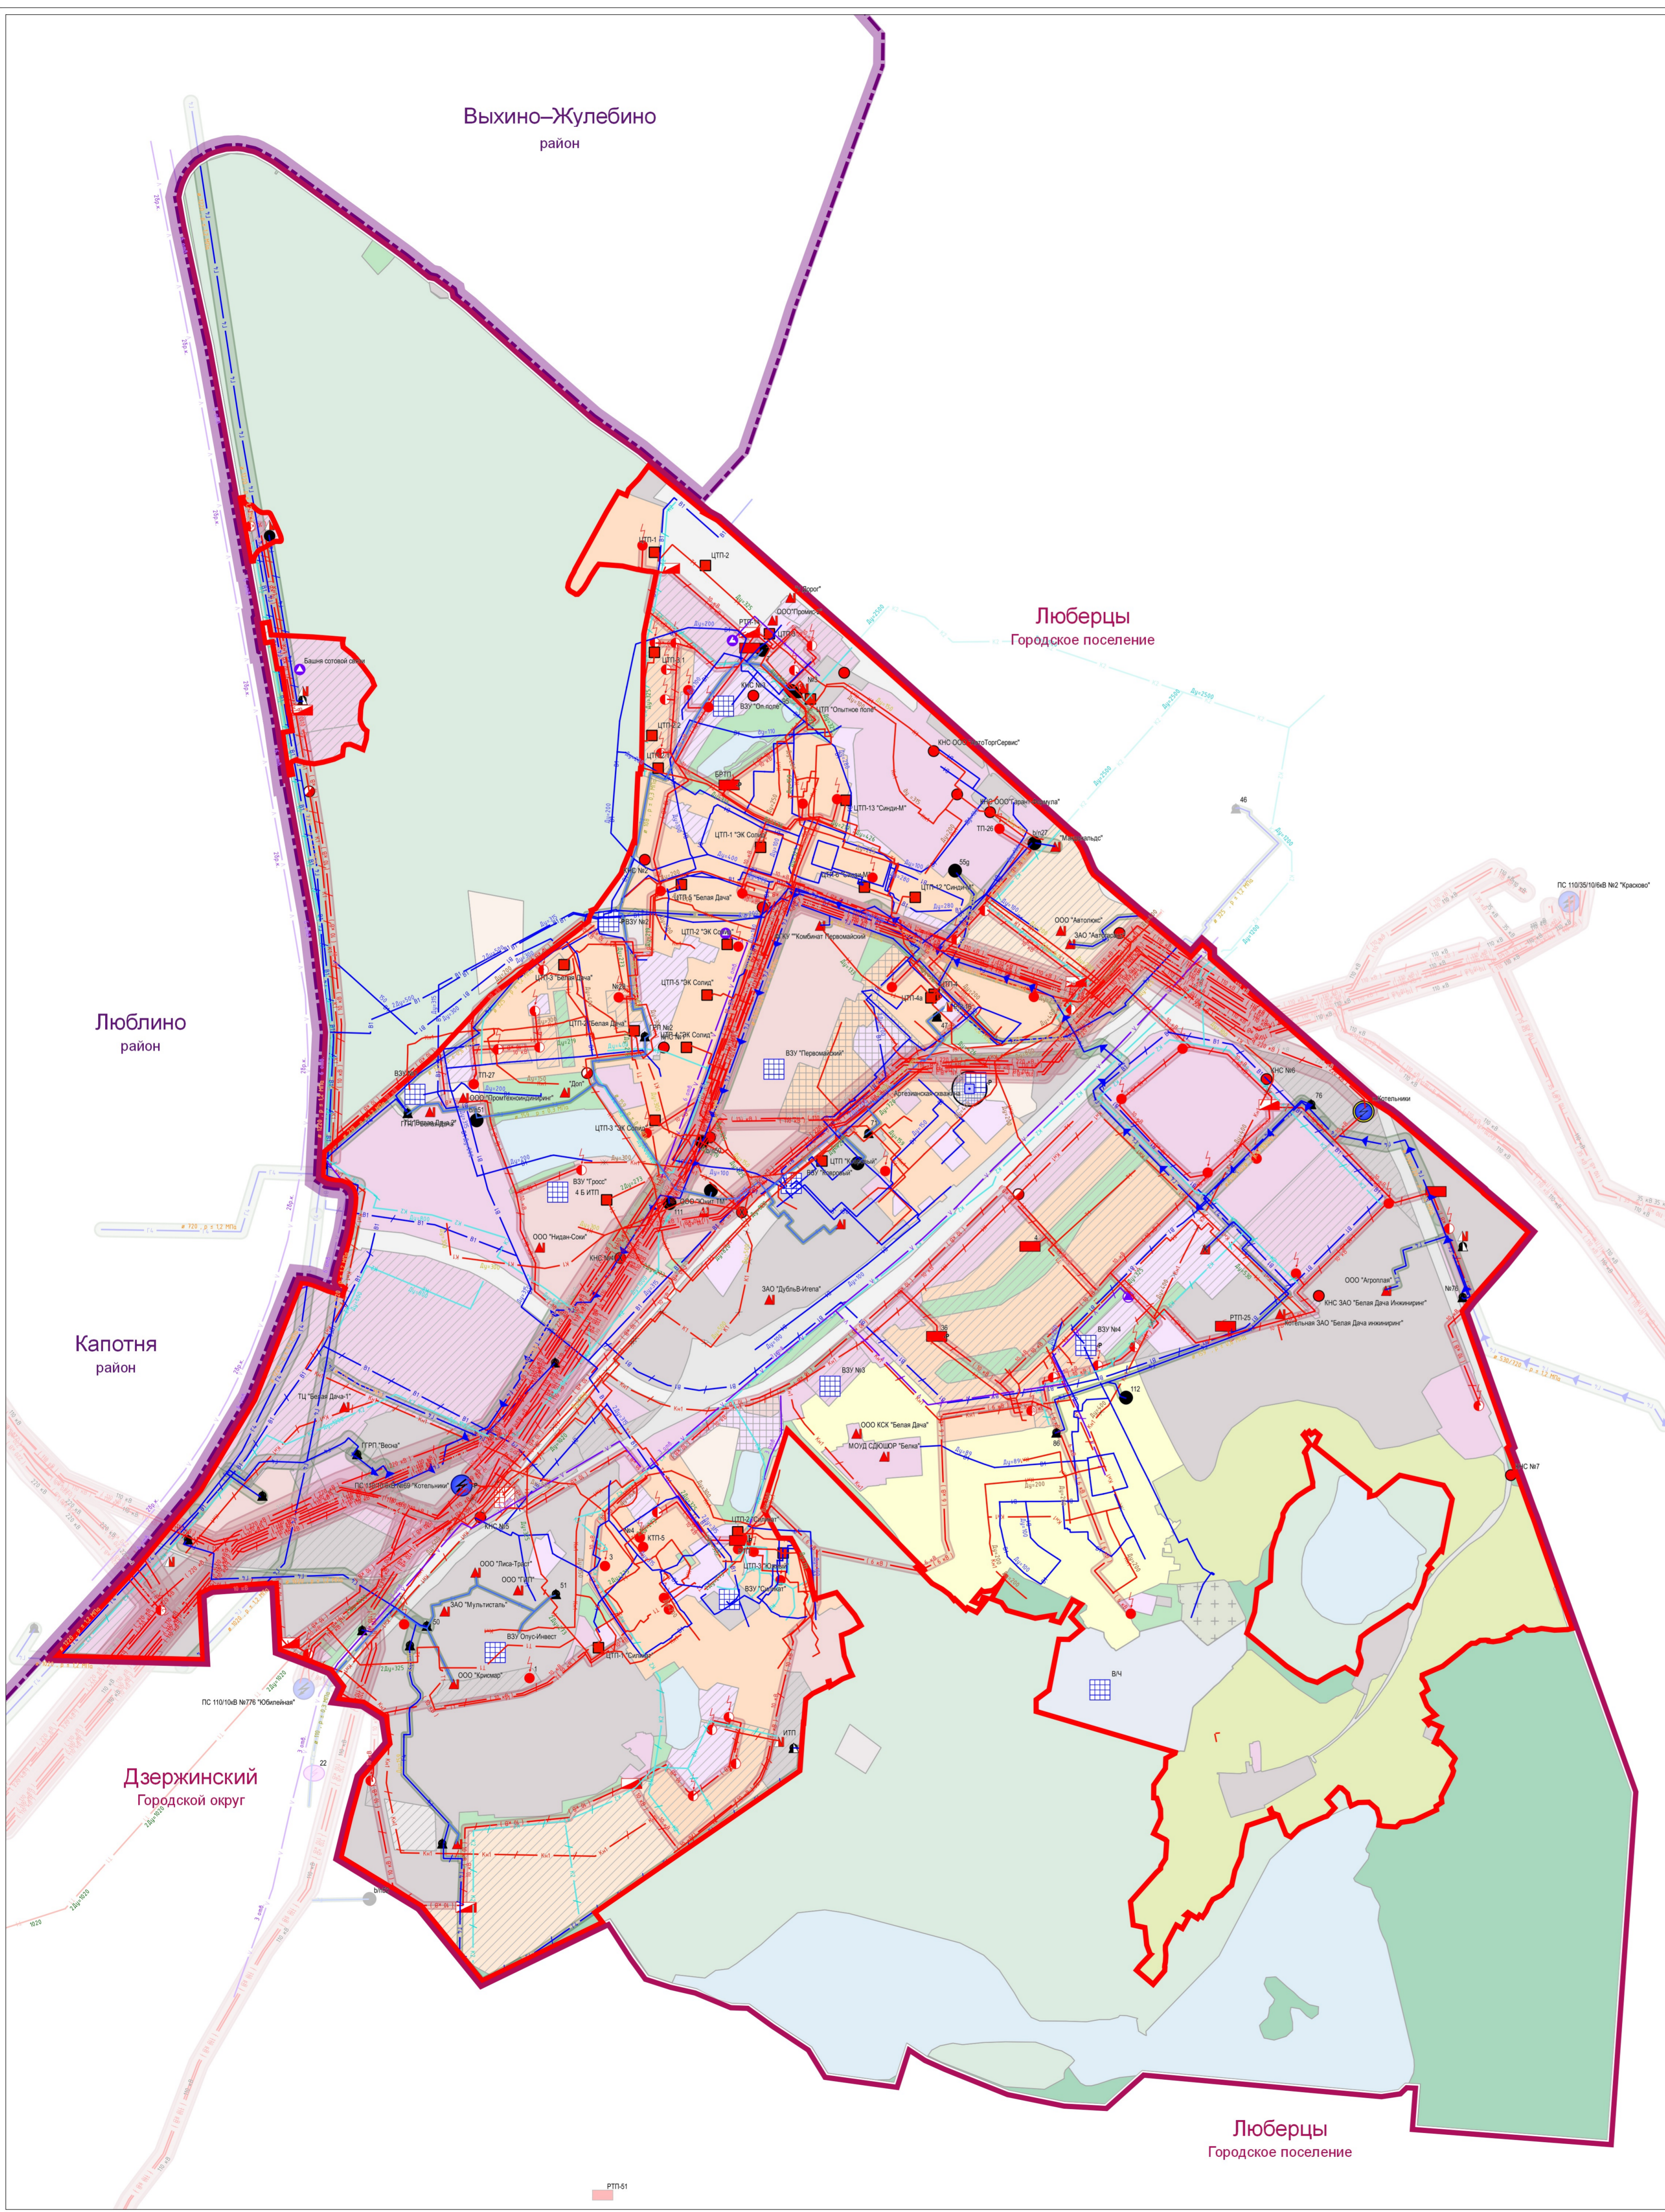

## Условные обозначения

### Границы:

- Московской области
- городского округа Котельники
- города Котельники (проект)

### Объекты инженерной инфраструктуры

#### Существующее положение

- Газорегуляторный пункт
- Шкафной газорегуляторный пункт
- Газораспределительная станция
- Водозаборный узел
- Водопроводный регулирующий узел
- Канализационная насосная станция
- Очистные сооружения хозяйственно-бытовых стоков
- Артезианская скважина
- Центральный тепловой пункт
- Котельная

#### Проект 1 очередь

- Электростанция 35/110 кВ
- Трансформаторная подстанция
- Распределительный пункт
- Автоматическая телефонная станция
- Газорегуляторный пункт
- Шкафной газорегуляторный пункт
- Газораспределительная станция

- Водозаборный узел
- Водопроводный регулирующий узел
- Канализационная насосная станция
- Очистные сооружения хозяйственно-бытовых стоков
- Артезианская скважина
- Котельная
- Центральный тепловой пункт

#### Проект 2 очереди

- Электростанция 35/110 кВ
- Трансформаторная подстанция
- Распределительный пункт
- Автоматическая телефонная станция

### Линейные объекты инженерной инфраструктуры

#### Существующее положение

- Электрика
- Воздушные линии электропередачи напряжением ( ) кВ
- Кабельные линии электропередачи
- Воздушно-кабельные линии электропередачи
- Газ
- Магистральные газопроводы
- Распределительные газопроводы высокого давления
- Распределительные газопроводы среднего давления
- Канализация
- Закрытая сеть дождевой канализации
- Самотечные коллекторы водоотведения
- Напорные коллекторы водоотведения
- Водоснабжение
- Магистральные водопроводы
- Водопроводные сети
- Сети теплоснабжения
- Волоконно-оптические линии связи

#### Первоочередные мероприятия

- Электрика
- Воздушные линии электропередачи напряжением ( ) кВ
- Кабельные линии электропередачи
- Воздушно-кабельные линии электропередачи
- Газ
- Магистральные газопроводы
- Распределительные газопроводы высокого давления
- Распределительные газопроводы среднего давления
- Канализация
- Закрытая сеть дождевой канализации
- Самотечные коллекторы водоотведения
- Напорные коллекторы водоотведения
- Водоснабжение
- Магистральные водопроводы
- Водопроводные сети
- Сети теплоснабжения
- Волоконно-оптические линии связи
- Сносимые коммуникации
- Реконструируемые коммуникации

		Государственный контракт №1135/15 от 02.03.2015	
		Проект генерального плана городского округа Котельники Московской области	
Изм.	Кол.уч.	Лист	№ док. Подпись
Исполнитель	С.В. Маршев		
Нач.отдела	Д.З. Григорьев		
		Материалы по обоснованию проекта генерального плана	Стадия
			Лист
			Листов
		5	7
		Карта планируемого развития инженерных коммуникаций и сооружений М 1:10 000	
		ИГСП НИИ ИНСТИТУТ ГРАЖДАНСКОГО И СИСТЕМОГО ПРОЕКТИРОВАНИЯ	