


Карта планируемого развития транспортной инфраструктуры

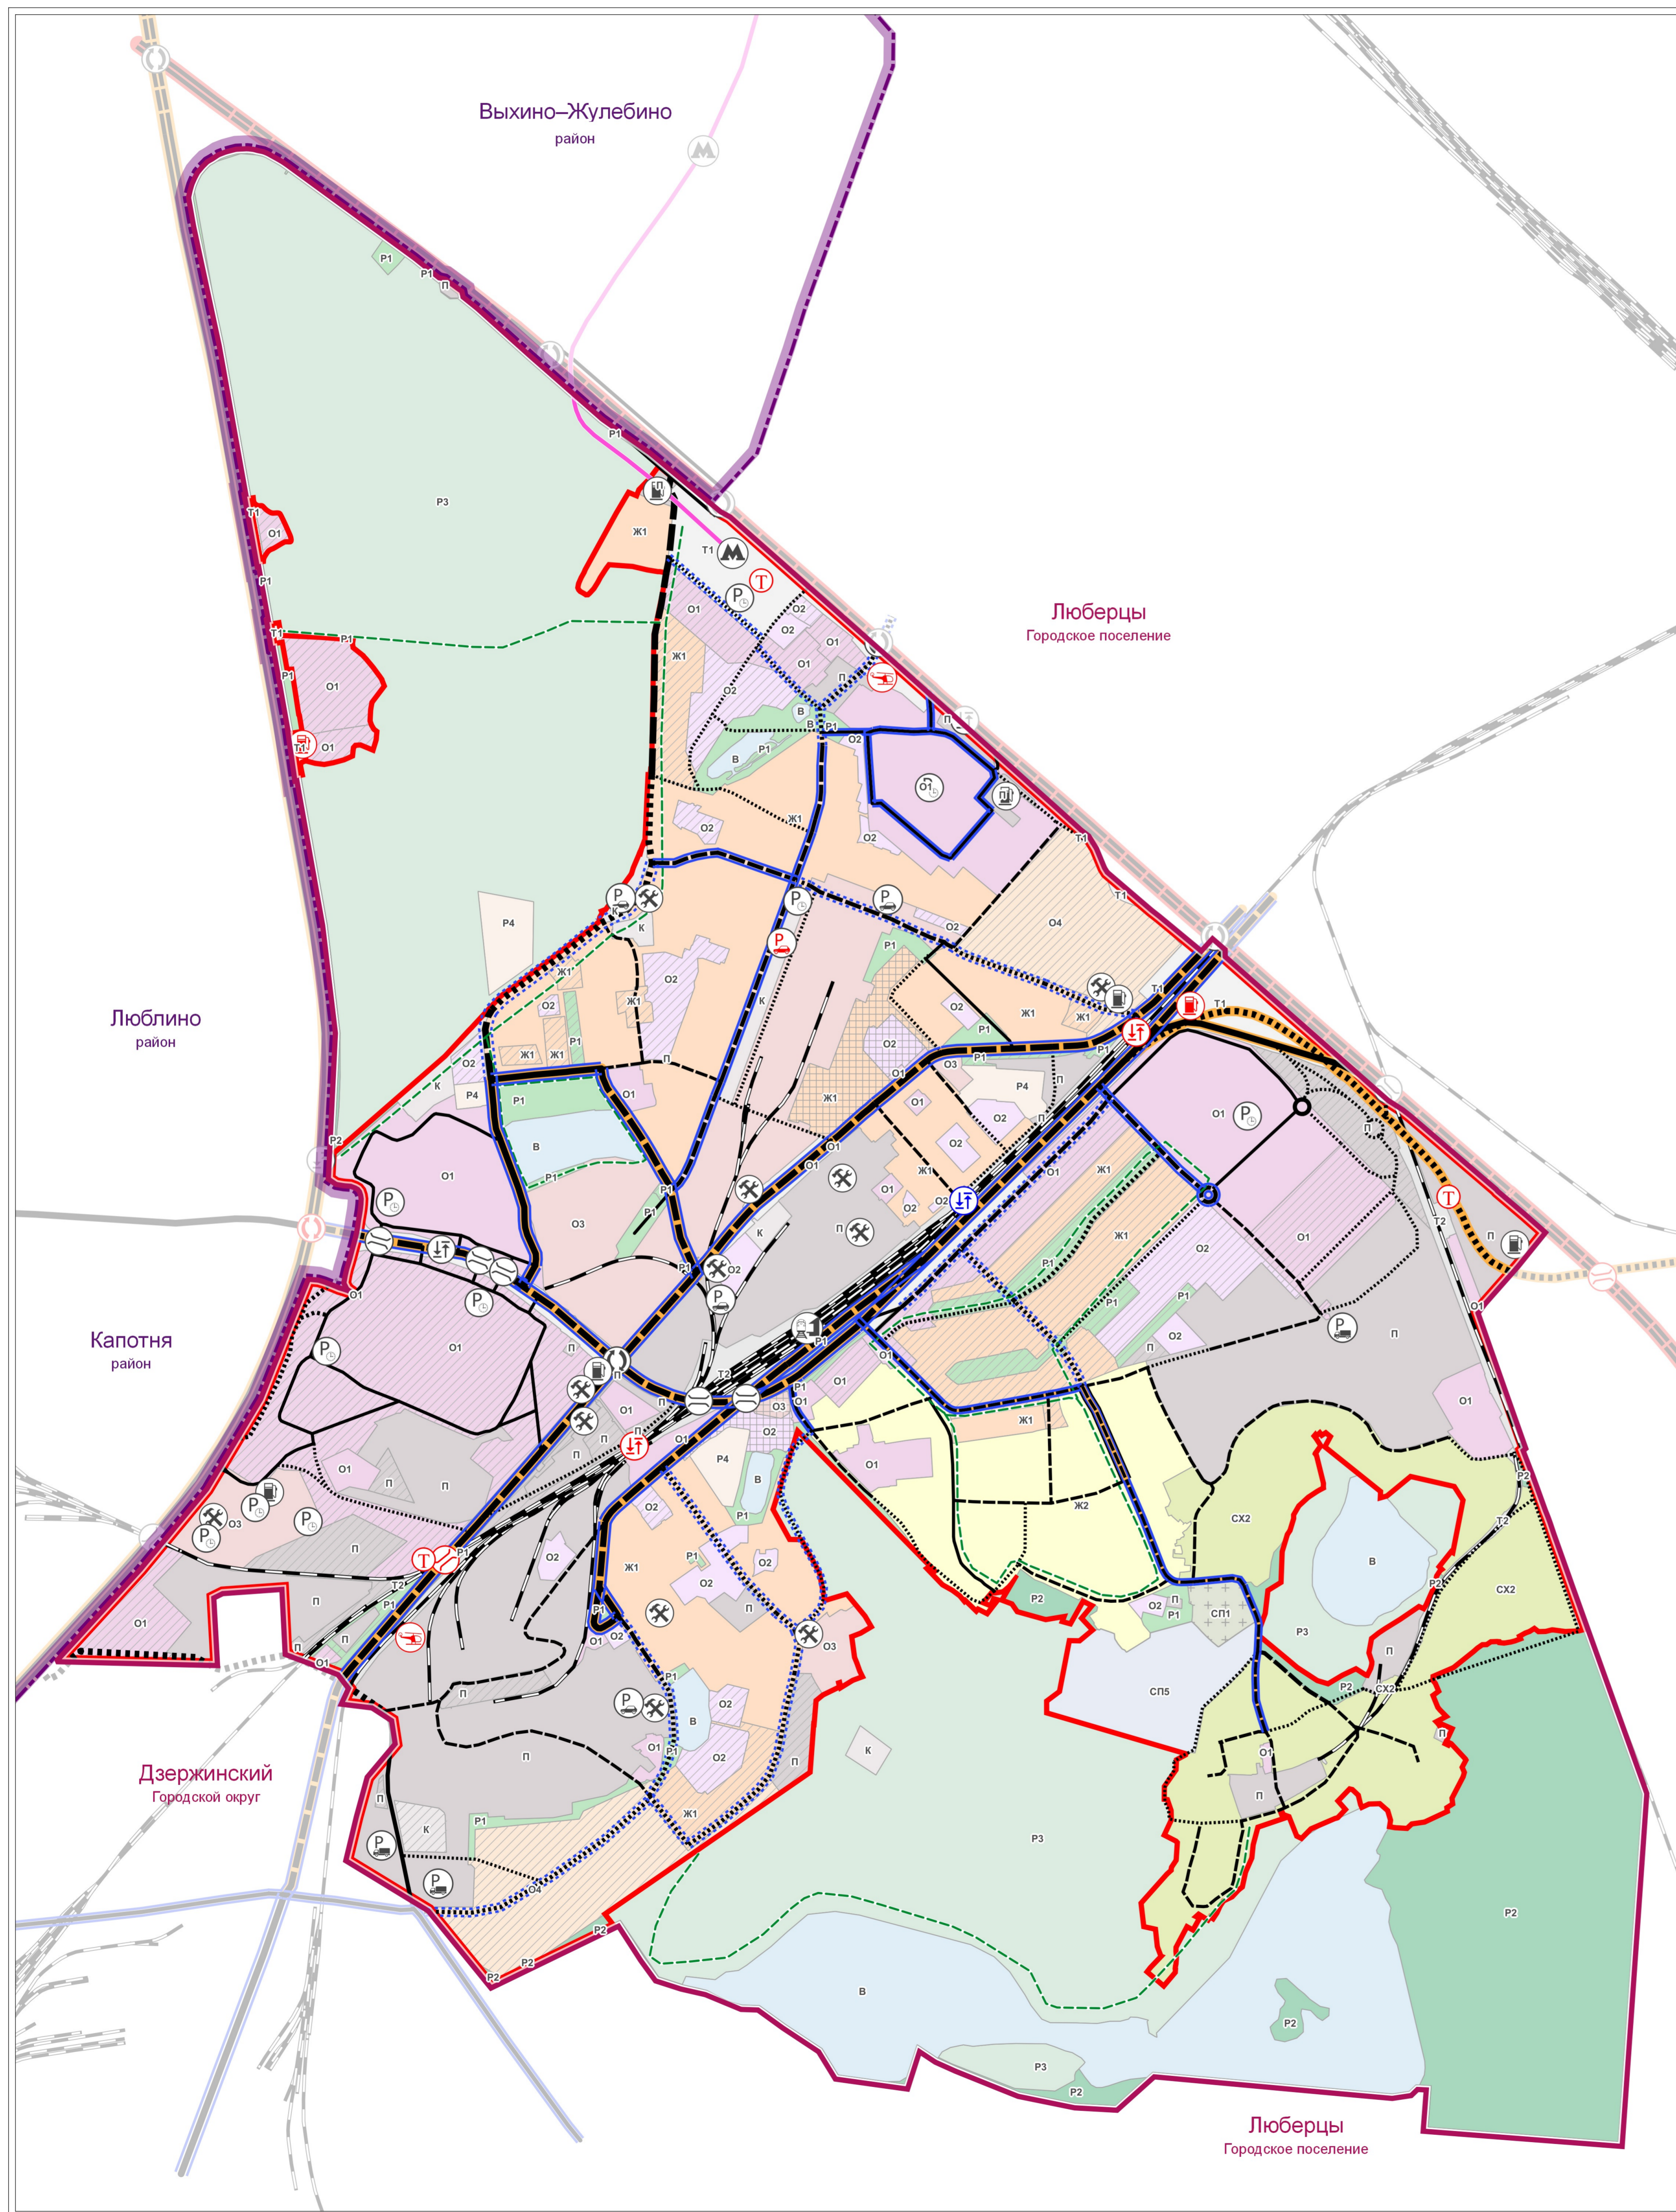

Условные обозначения

Границы:

- Московской области
- городского округа Котельники
- города Котельники (проект)

Улично-дорожная сеть - схема

- автомагистрали
- скоростные автодороги
- магистральные улицы общегородского значения
- автодороги
- магистральные улицы районного значения
- дороги, улицы местного значения
- велодорожки

АДМИНИСТРАТИВНО-ТЕРРИТОРИАЛЬНОЕ ЗНАЧЕНИЕ

- федеральное
- региональное
- местное

ПЛАНИРУЕМЫЕ МЕРОПРИЯТИЯ

- новое строительство
- реконструкция
- МАРШРУТЫ ОБЩЕСТВЕННОГО ТРАНСПОРТА**
- существующие
- проектируемые

Скоростной внеуличный транспорт:

- Таганско-Краснопресненская линия Московского метрополитена
- проектируемый легкий рельсовый транспорт
- проектируемая канатная дорога
- железная дорога

Объекты транспортной инфраструктуры

- транспортная развязка в разных уровнях
- мосты, путепроводы, туннели
- пешеходный переход в разных уровнях
- транспортно-пересадочный узел
- железнодорожный вокзал
- железнодорожная станция
- железнодорожная платформа
- железнодорожный переезд
- аэропорт московского авиаузла
- аэродром гражданской авиации
- аэродром авиации общего назначения (в т.ч. бизнес-авиации, спортивные)
- вертолетная площадка
- автовокзал
- станция технического обслуживания автомобилей
- автозаправочная станция
- газовая автозаправочная станция
- мотели
- стоянки для грузового транспорта
- гаражи, стоянки для постоянного хранения индивидуальных легковых автомобилей
- стоянки временного хранения легковых автомобилей, перехватывающие парковки
- порт
- причалы, пристани
- остановочный пункт легкого рельсового транспорта
- станция метрополитена
- СТАТУС ОБЪЕКТА**
- существующий
- реконструируемый
- проектируемый

Государственный контракт №1135/15 от 02.03.2015				
Проект генерального плана городского округа Котельники Московской области				
Изм.	Кол.уч.	Лист	№ док.	Подпись
Исп. директор	С.В. Маршев			
Нач. отдела	Д.З. Григорьев			
Материалы по обоснованию проекта генерального плана			Стадия	Лист
				6
				7
Карта планируемого развития транспортной инфраструктуры М 1:10 000				