


# Карта планируемого размещения объектов местного значения

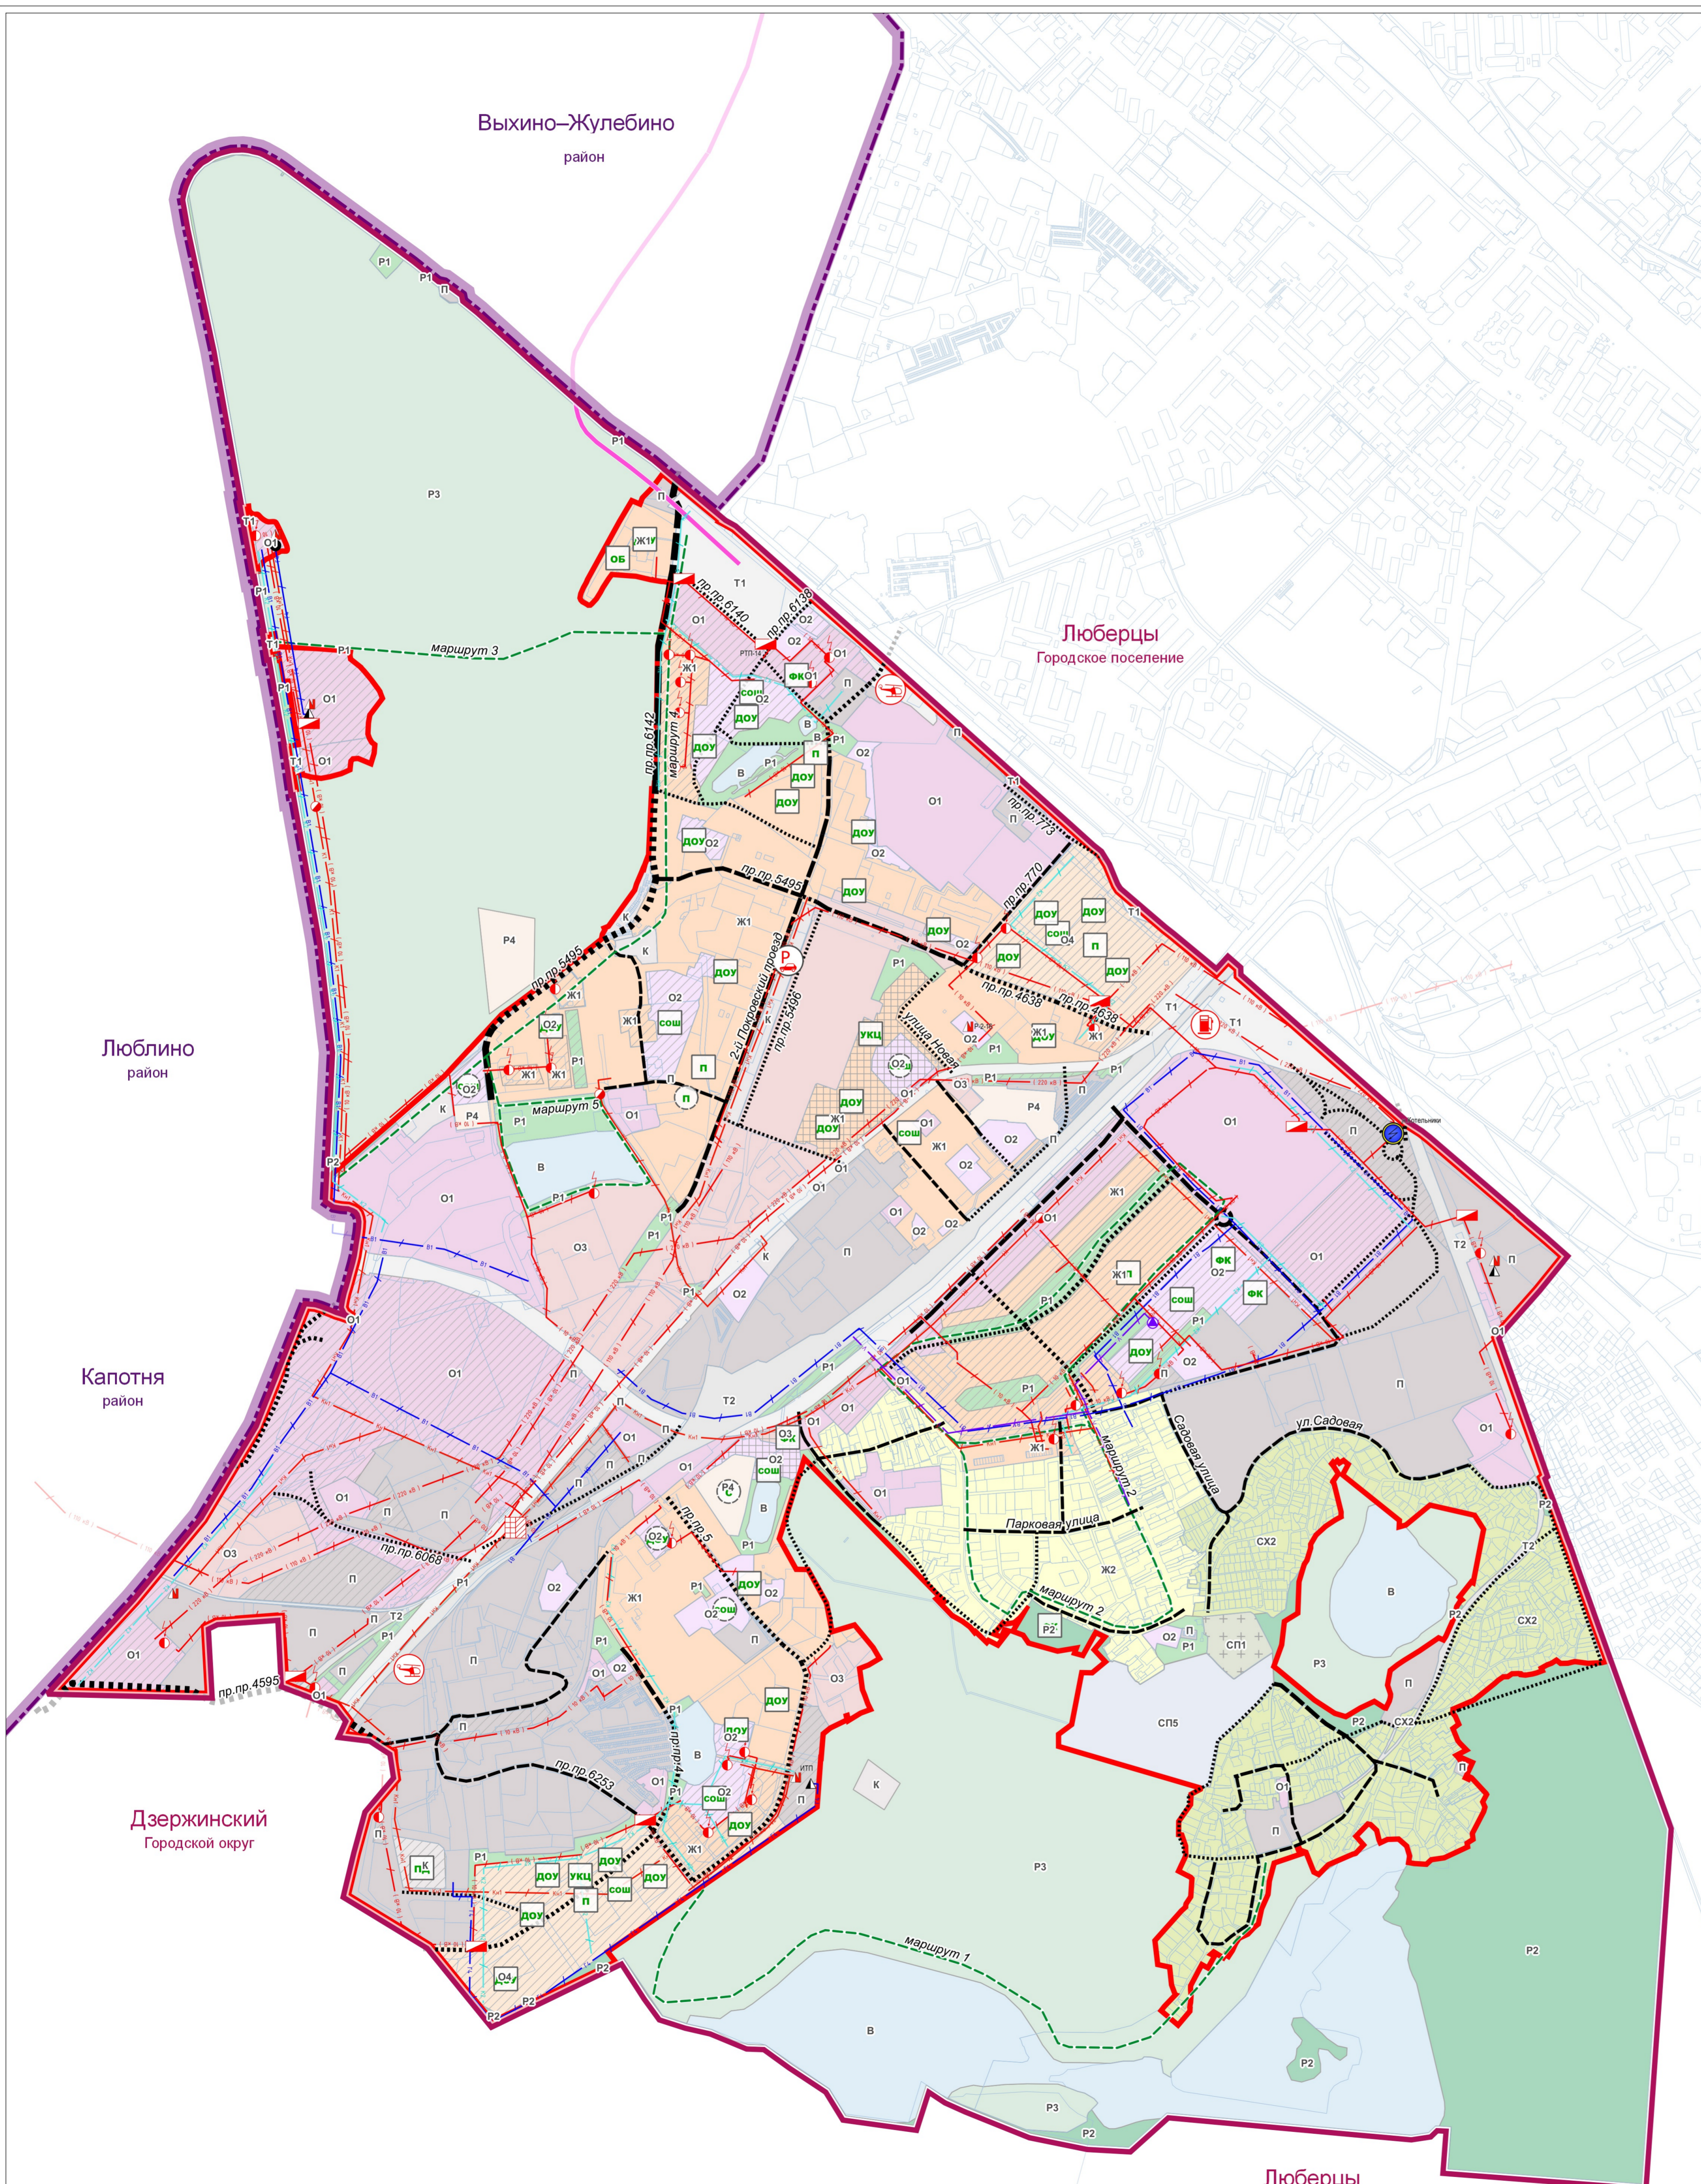

## Условные обозначения

### Границы:

- Московской области
- городского округа Котельники
- города Котельники (проект)

### Функциональное зонирование

- Ж1 Зона многоквартирной жилой застройки
- Ж2 Зона застройки индивидуальными и блокированными жилыми домами
- О1 Многофункциональная общественно-деловая зона
- О2 Зона специализированной общественной застройки (зона размещения объектов социального, бытового, образовательного, культурного и религиозного назначения)
- О3 Общественно-производственная зона
- О4 Общественно-жилая зона
- П Производственная зона
- К Зона объектов коммунального назначения
- Р4 Зона объектов физической культуры и массового спорта
- Р1 Зона озелененных и благоустроенных территорий
- Р2 Зона лесопарков
- Р3 Зона лесов
- Р4 Зона объектов физической культуры и массового спорта
- СП1 Зона кладбищ
- СП5 Иная зона специального назначения
- Т1 Зона объектов автомобильного транспорта
- Т2 Зона объектов железнодорожного транспорта
- В Зона водных объектов
- Зона реконструкции и реновации
- Зона планируемого строительства или освоения

### Проектная улично-дорожная сеть местного значения\*

- магистральные улицы районного значения
- дороги, улицы местного значения
- велодорожки

### ПЛАНИРУЕМЫЕ МЕРОПРИЯТИЯ

- новое строительство
- реконструкция

### Скоростной внеуличный транспорт\*

- проектируемый легкий рельсовый транспорт
- проектируемая канатная дорога

### Объекты социальной инфраструктуры\*:

- укц универсальный комплексный центр социального обслуживания населения (УКЦСОН)
- вуз высшее или среднее специальное учебное заведение
- сош среднее общеобразовательное учреждение
- доу учреждение дополнительного образования
- дц досуговый центр, дом культуры, учреждение клубного типа
- б больница (стационар)
- сп станция скорой помощи
- фап фельдшерско-акушерский пункт
- ФИЗКУЛЬТУРА И СПОРТ
- и интернат
- к кладбище, крематорий
- пд пожарное депо
- тбо полигон ТБО, свалка

### Объекты транспортной инфраструктуры местного значения

- вт вертолетная площадка
- авз автозаправочная станция
- п гаражи, стоянки для постоянного хранения индивидуальных легковых автомобилей

### СТАТУС ОБЪЕКТА

- проектируемый

### Планируемые объекты инженерной инфраструктуры

- Проект 1 очередь
- Газорегуляторный пункт
- Шкафной газорегуляторный пункт
- Очистные сооружения хозяйственно-бытовых стоков
- Котельная
- Электростанция 35/110 кВ
- Трансформаторная подстанция
- Распределительный пункт
- Автоматическая телефонная станция
- Проект расчетный срок
- Трансформаторная подстанция

### Планируемые линейные объекты инженерной инфраструктуры

- Первоочередные мероприятия
- Воздушные линии электропередачи напряжением ( ) кВ
- Распределительные газопроводы высокого давления
- Закрытая сеть дождевой канализации
- Самотечные коллекторы водоотведения
- Напорные коллекторы водоотведения
- Водопроводные сети
- Сети теплоснабжения
- Волоконно-оптические линии связи

		Государственный контракт №1135/15 от 02.03.2015	
		Проект генерального плана городского округа Котельники Московской области	
Изм.	Кол.уч.	Лист	№ док. Подпись
Исп.директор	С.В. Маршев		
Нач.отдела	Д.З. Гриженев		
		Положение о территориальном планировании	Стадия
		Карта планируемого размещения объектов местного значения М 1:10 000	Лист 1
			Листов 3

\* отображаются для информационной целостности документа

