


# Карта границ населённых пунктов, входящих в состав городского округа Котельники

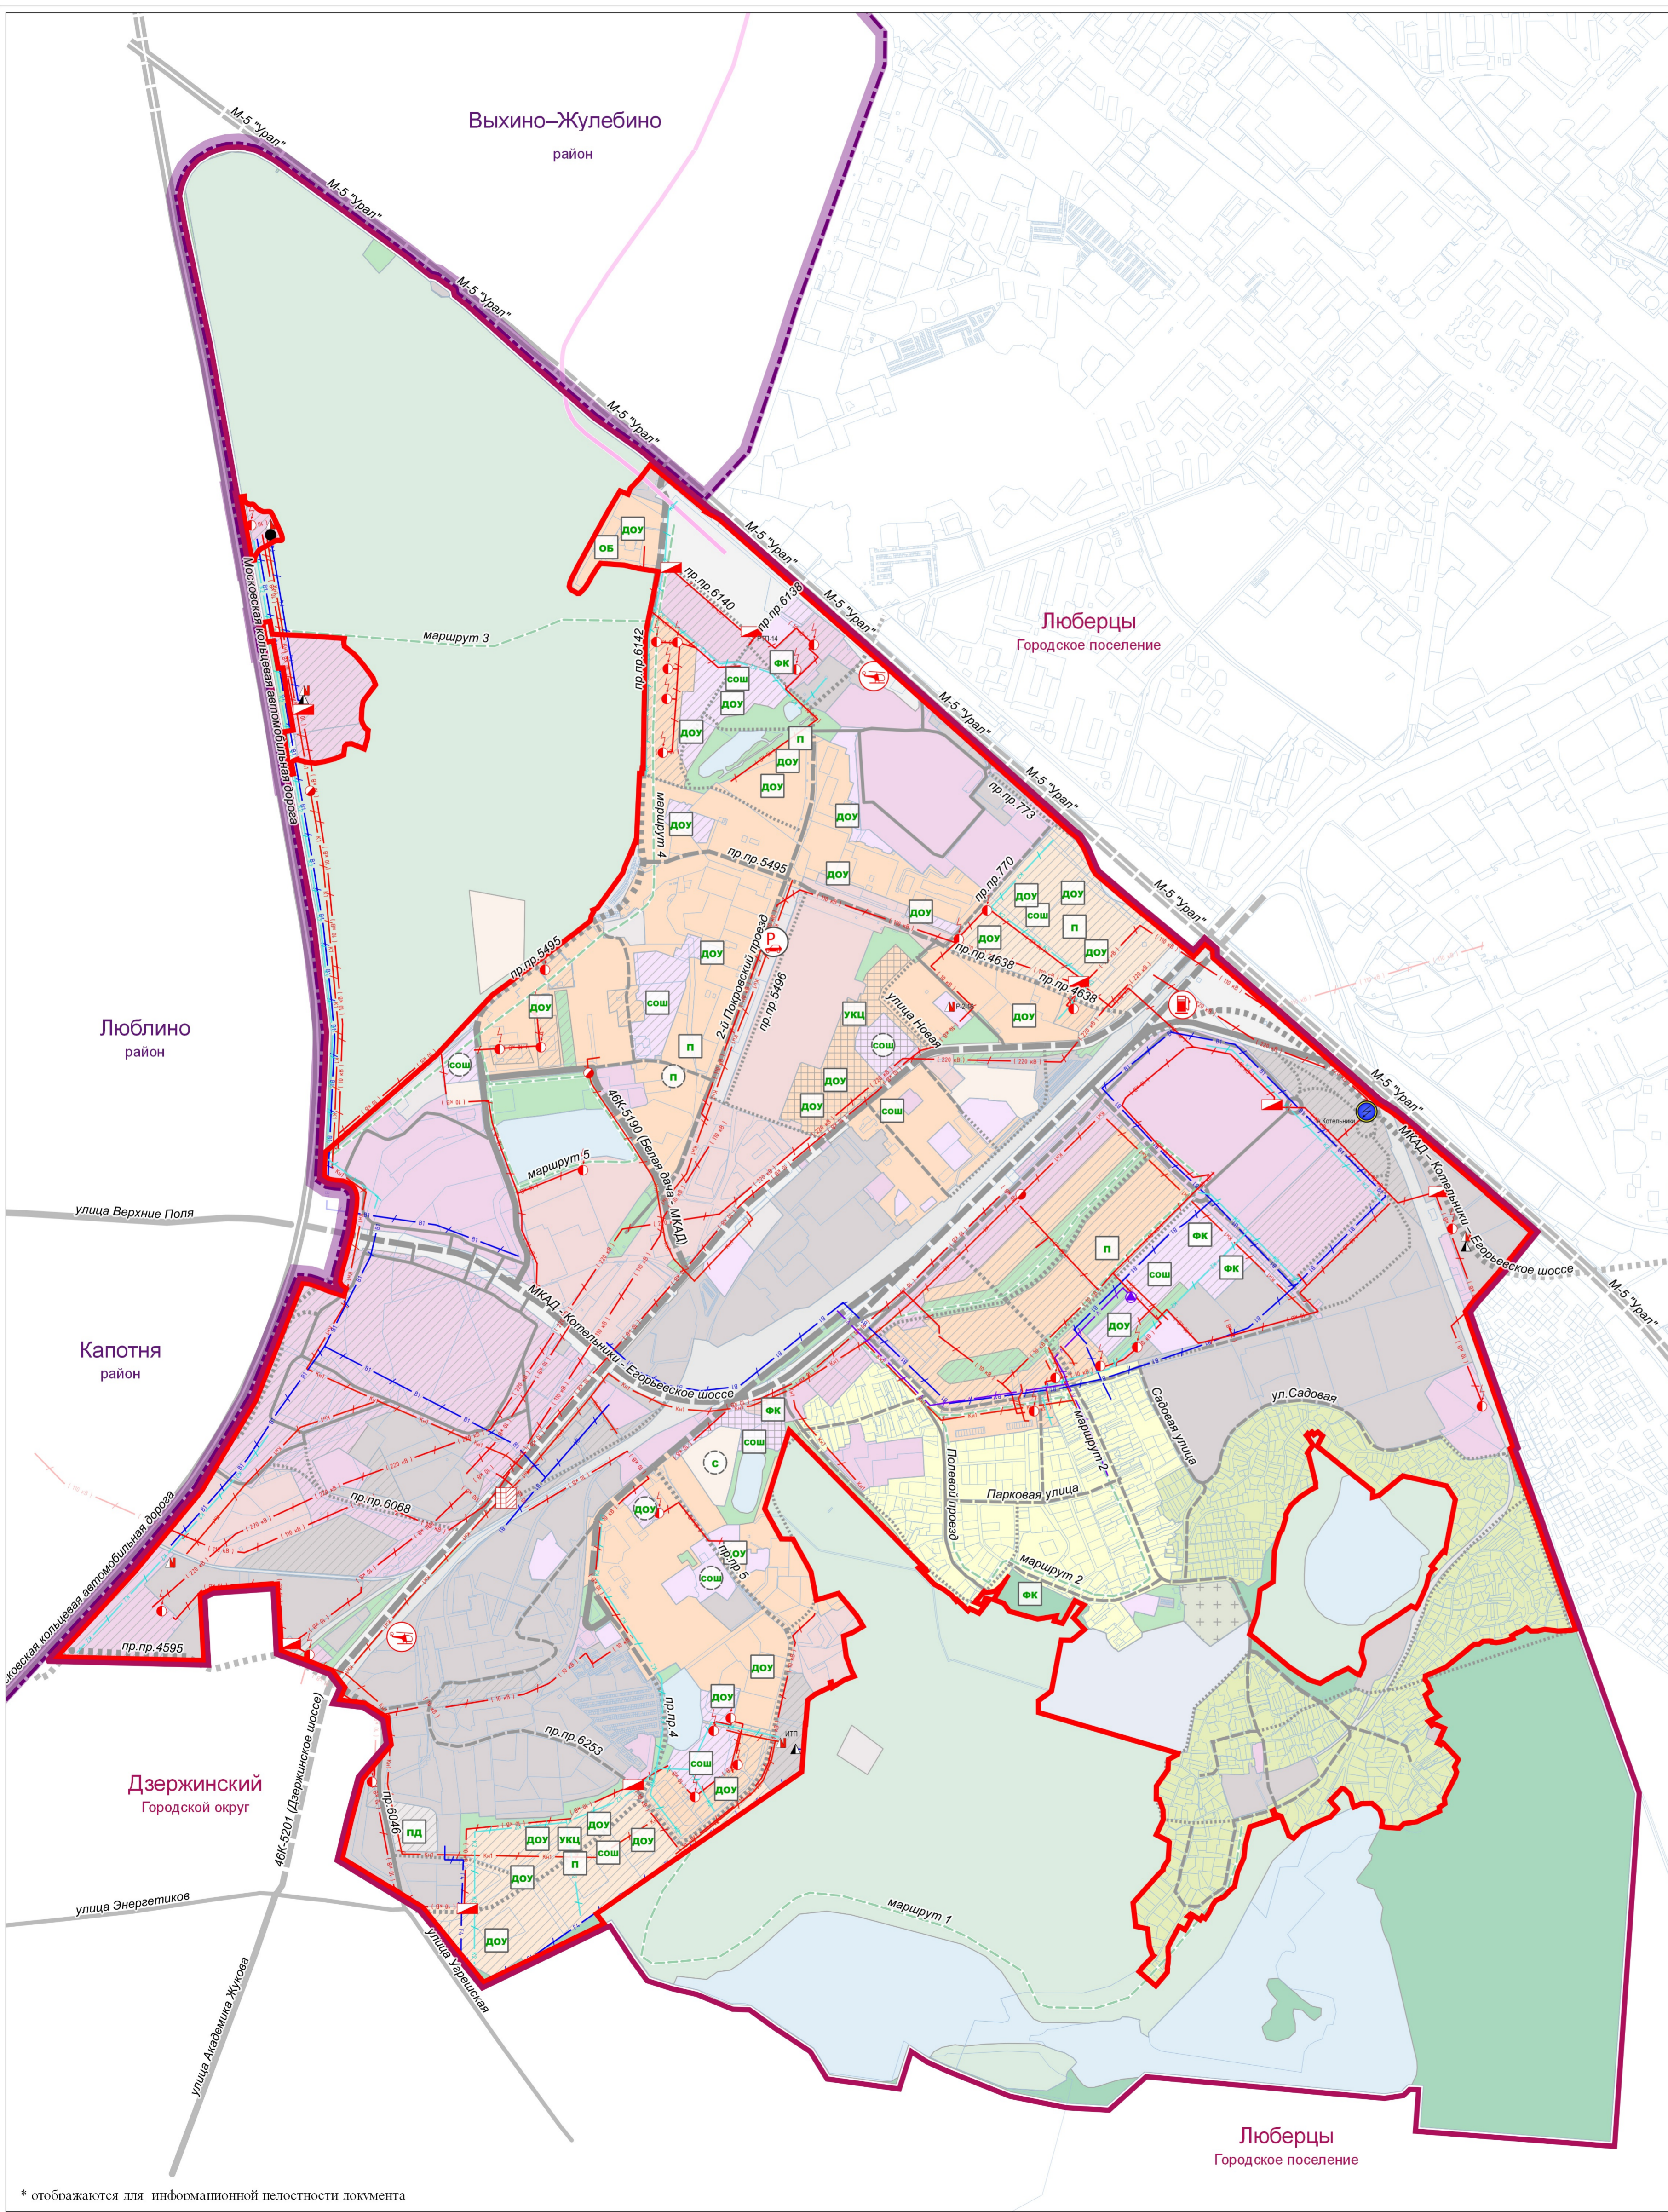

## Условные обозначения

### Границы:

- Московской области
- городского округа Котельники
- города Котельники (проект)
- земельных участков, поставленных на кадастровый учёт

### Функциональное зонирование

- Ж1 Зона многоквартирной жилой застройки
- Ж2 Зона застройки индивидуальными и блокированными жилыми домами
- О1 Многофункциональная общественно-деловая зона
- О2 Зона специализированной общественной застройки (зона размещения объектов социального, бытового, образовательного, культурного и религиозного назначения)
- О3 Общественно-производственная зона
- О4 Общественно-жилая зона
- П Производственная зона
- К Зона объектов коммунального назначения
- СХ2 Зона, предназначенная для ведения садоводства и дачного хозяйства
- Р1 Зона озелененных и благоустроенных территорий
- Р2 Зона лесопарков
- Р3 Зона лесов
- Р4 Зона объектов физической культуры и массового спорта
- СП1 Зона кладбищ
- СП5 Иная зона специального назначения
- Т1 Зона объектов автомобильного транспорта
- Т2 Зона объектов железнодорожного транспорта
- В Зона водных объектов
- Зона реконструкции и реновации
- Зона планируемого строительства или освоения

### Проектная улично-дорожная сеть местного значения\*

- магистральные улицы районного значения
- дороги, улицы местного значения
- велодорожки

### ПЛАНИРУЕМЫЕ МЕРОПРИЯТИЯ

- новое строительство
- реконструкция

### Скоростной внеуличный транспорт\*:

- проектируемый легкий рельсовый транспорт
- проектируемая канатная дорога

### Объекты социальной инфраструктуры\*:

- укц универсальный комплексный центр социального обслуживания населения (УКЦСОН)
- вуз высшее или среднее специальное учебное заведение
- сош среднее общеобразовательное учреждение
- до учреждение дополнительного образования
- дц досуговый центр, дом культуры, учреждение клубного типа
- б больница (стационар)
- сп станция скорой помощи
- фэлп фельдшерско-акушерский пункт
- ФИЗКУЛЬТУРА И СПОРТ
- и интернет
- к кладбище, крематорий
- пд пожарное депо
- тбо полигон ТБО, свалка
- АДМИНИСТРАТИВНОЕ ЗНАЧЕНИЕ

### Объекты транспортной инфраструктуры местного значения

- вертолетная площадка
- автозаправочная станция
- гаражи, стоянки для постоянного хранения индивидуальных легковых автомобилей

### СТАТУС ОБЪЕКТА

- проектируемый

### Планируемые объекты инженерной инфраструктуры

- Проект 1 очередь
- Газорегуляторный пункт
- Шкафной газорегуляторный пункт
- Очистные сооружения хозяйственно-бытовых стоков
- Котельная
- Электростанция 35/110 кВ
- Трансформаторная подстанция
- Распределительный пункт
- Автоматическая телефонная станция
- Проект расчетный срок
- Трансформаторная подстанция

### Планируемые линейные объекты инженерной инфраструктуры

- Первоочередные мероприятия
- Воздушные линии электропередачи напряжением ( ) кВ
- Распределительные газопроводы высокого давления
- Закрытая сеть дождевой канализации
- Самотечные коллекторы водоотведения
- Напорные коллекторы водоотведения
- Водопроводные сети
- Сети теплоснабжения
- Волоконно-оптические линии связи

				Государственный контракт №1135/15 от 02.03.2015		
				Проект генерального плана городского округа Котельники Московской области		
				Положение о территориальном планировании		Стадия
						Лист
						Листов
				Карта границ населённых пунктов, входящих в состав городского округа Котельники М 1:10 000		
				<b>ИГСП</b> НИИ ИНСТИТУТ ГОСУДАРСТВЕННОГО И СИСТЕМНОГО ПРОЕКТИРОВАНИЯ		

\* отображаются для информационной целостности документа